

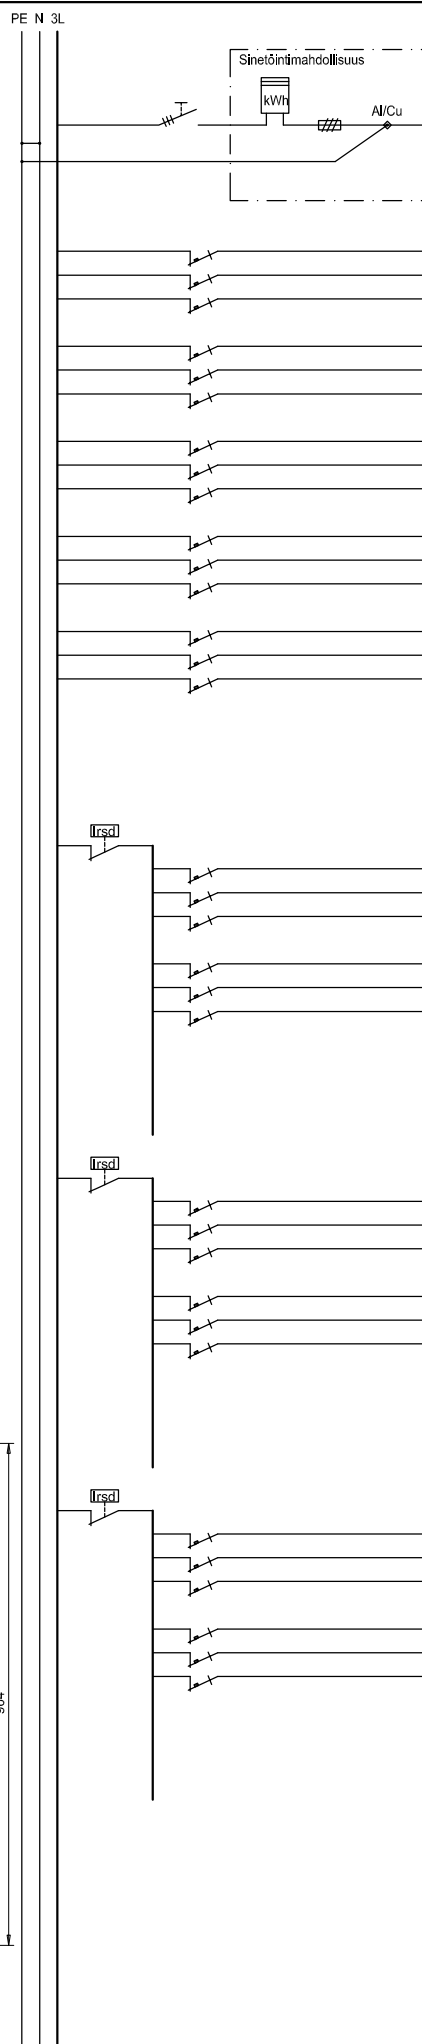
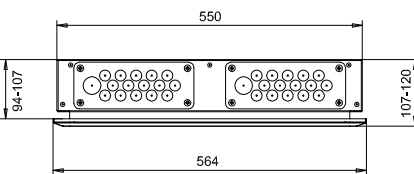



VARMA RYHMÄKESKUS		
Sähkönnumero 33 00 120		
Tyyppi VARMA M250X.33-3B		
EN 61 439-3		
Keskuksen mitoitusjännite $U_n = U_i$ 400 V		
Nimellistaajuus 50 Hz		
Keskuksen mitoitusvirta I_n 50 A		
Oikosulunkestävyys $I_{cw} < 10$ kA 1s		
Suojaus sähköiskuilta Suojausluokka I		
Kotelointiluokka IP20C		
Jakelujärjestelmä TN-		
EMC-käyttöympäristö A ja B		
Paino 32 kg Mitat 904x564x120		
Nimellinen tasoituskerroin:		
Pääpiirien lukumäärä	4-5	0,7
	6-9	0,6
	10-	0,5

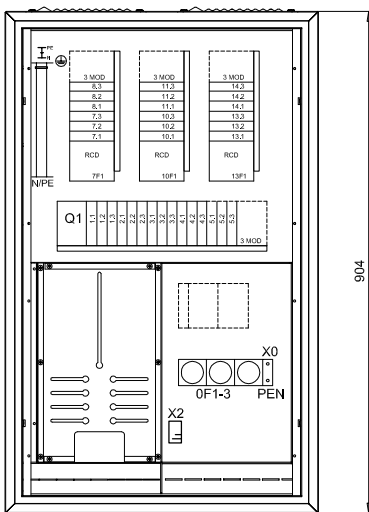

Numero	Nimitys	A/A	mm ²
Q1	Syöttöliittimet Al / Cu 50mm ² Pääkytkin ja päävarokkeet	/63A	
	Keskuksessa on tilavaraus ylijännitesuojalle		
1.1		C10	
1.2		C10	
1.3		C10	
2.1		C10	
2.2		C10	
2.3		C10	
3.1		C10	
3.2		C10	
3.3		C10	
4.1		C16	
4.2		C16	
4.3		C16	
5.1		C16	
5.2		C16	
5.3		C16	
6.1			
6.2			
6.3			
7F1	Vikavirtasuojakytkin 4x40A / 30mA		
7.1		C16	
7.2		C16	
7.3		C16	
8.1		C16	
8.2		C16	
8.3		C16	
9.1			
9.2			
9.3			
10F1	Vikavirtasuojakytkin 4x40A / 30mA		
10.1		C16	
10.2		C16	
10.3		C16	
11.1		C16	
11.2		C16	
11.3		C16	
12.1			
12.2			
12.3			
13F1	Vikavirtasuojakytkin 4x40A / 30mA		
13.1		C10	
13.2		C10	
13.3		C10	
14.1		C16	
14.2		C16	
14.3		C16	
15.1			
15.2			
15.3			

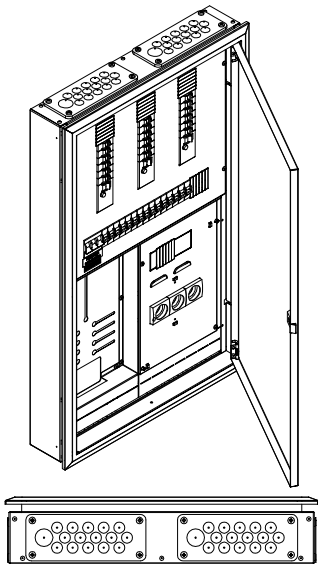

Rakennuskohte	Nimi ja osoite	 Pääskykallontie 4 LIETO FINLAND